

# Descrizione interventi e stato di avanzamento

## 1. AREA ALTO FRIULI - INTERVENTI EDILI-IMPIANTISTICI



Finanziato  
dall'Unione europea  
NextGenerationEU



*Ministero della Salute*



**Italiadomani**  
PIANO NAZIONALE  
DI RIPRESA E RESILIENZA

I punti di vista e le opinioni espresse sono tuttavia solo quelli degli autori e non riflettono necessariamente quelli dell'Unione europea o della Commissione europea. Né l'Unione europea né la Commissione europea possono essere ritenute responsabili per essi.

## 1 AREA ALTO FRIULI - INTERVENTI EDILI-IMPIANTISTICI

### **Missione 6, Componente 1, Investimento 1.1. Case della Comunità e presa in carico della persona**

- Area territoriale di Gemona del Friuli - RUP ing. Valentino Pillinini
- Area territoriale San Daniele del Friuli - RUP ing. Valentino Pillinini
- Area territoriale Tarcento - RUP ing. Valentino Pillinini
- Area territoriale Tarvisio - RUP ing. Valentino Pillinini
- Area territoriale Tolmezzo – RUP ing. Valentino Pillinini

### **Missione 6, Componente 1, Investimento 1.2.2. Casa come primo luogo di cura e telemedicina – Implementazione Centrali Operative Territoriali**

- Area territoriale di Tolmezzo – RUP ing. Valentino Pillinini

**Missione 6, Componente 1, Investimento 1.3. Rafforzamento dell'assistenza sanitaria intermedia e delle sue strutture (Ospedali di Comunità)**

- Non sono previsti interventi

Si riporta di seguito una tabella di sintesi che riporta, per ogni intervento, la relativa localizzazione, il codice unico di progetto (CUP) ed il costo presunto.

<b>Intervento</b>	<b>CUP</b>	<b>Costo intervento</b>
<b>CdC</b> Area territoriale di Gemona del Friuli (Piazza Rodolone, 1)	F62C22000130006	€ 1.489.395,00
<b>CdC</b> Area territoriale di San Daniele del Friuli (Via Carducci, 5)	F82C22000190006	€ 1.489.395,00
<b>CdC</b> Area territoriale di Tarcento (Via Coianiz, 2)	F72C22000150006	€ 7.868.376,53
<b>CdC</b> Area territoriale di Tarvisio (Via Vittorio Veneto, 74)	F82C22000180006	€ 1.489.395,00
<b>CdC</b> Area territoriale di Tolmezzo (Via Carnia libera 1944, 29)	F32C22000160006	€ 1.489.395,00
<b>COT</b> Area territoriale di Tolmezzo (Via Carnia libera 1944, 29)	F32C22000170006	€ 173.075,00

Di seguito vengono descritti nel dettaglio i singoli interventi.

### **1.1 POS di Gemona del Friuli (Piazza Rodolone, 1 33013 Gemona del Friuli - UD)**

Intervento edile, impiantistico e strutturale che prevede l'ampliamento e alcune modifiche funzionali del POS di Gemona del Friuli per accogliere gli interventi di cui all'Investimento 1.1 (Casa di Comunità).

#### Stato di avanzamento dell'intervento

- Approvazione del PFTE: DCR del DG n.1453 del 29.12.2022;
- Approvazione progetto definitivo-esecutivo: DCR del DG n. 1159 del 18.10.2023;
- Affidamento lavori: Determina del Direttore della SOC SMEI A n. 2038 del 20.10.2023;
- Stipula contratto d'appalto con l'ATI Ferraro spa e CONSIP (Consorzio Stabile Imprese Padovane) società consortile a r.l. di data 05.12.2024 prot. 179213 del 06.12.2023;
- Consegna dei lavori: Verbale di consegna del 30.04.2024;
- Stato dei lavori: i lavori sono in corso;
- SAL: non sono stati ancora emessi SAL.

#### Finanziamenti PNRR

<b>INTERVENTO</b>	<b>FONTE FINANZIAMENTO</b>	<b>IMPORTO FINANZIAMENTO</b>
CdC	PNRR	€. 1.489.395,00

#### Valore complessivo dell'intervento


POS Gemona del Friuli (CdC)

**€. 1.489.395,00**


Di seguito sono riportate alcune immagini degli interventi previsti e dei lavori in corso di esecuzione.




PROSPETTO EST  
SCALA 1:200

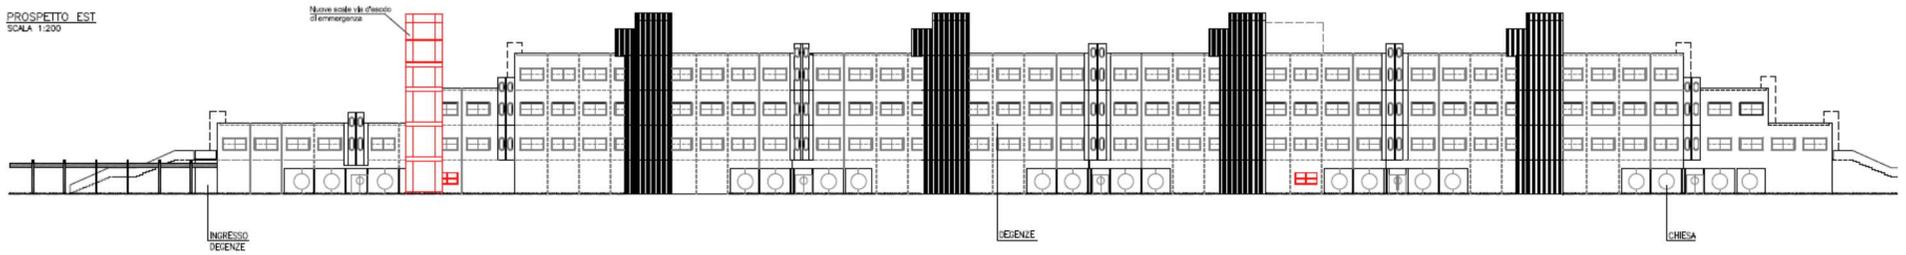


PROSPETTO OVEST  
SCALA 1:200

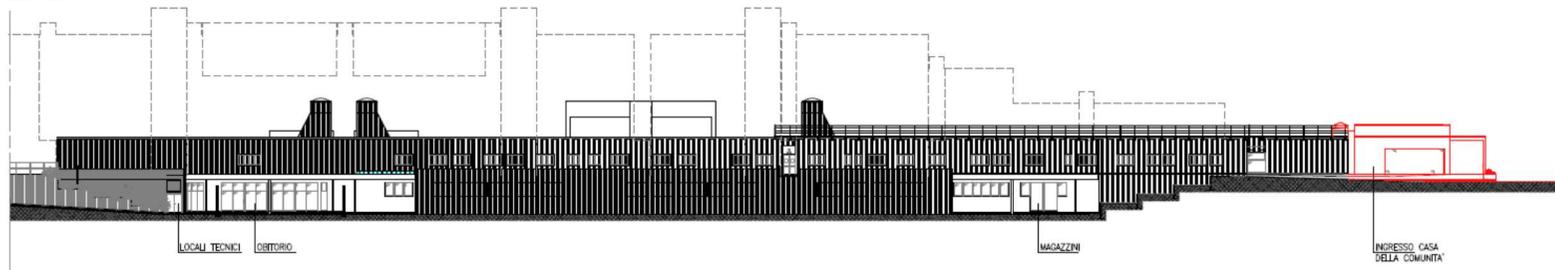


PROSPETTO SUD  
SCALA 1:200

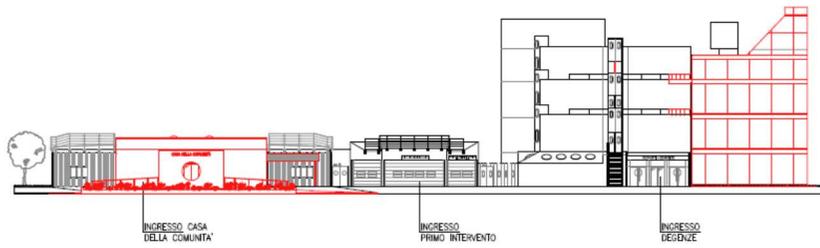

PROSPETTO NORD  
SCALA 1:200

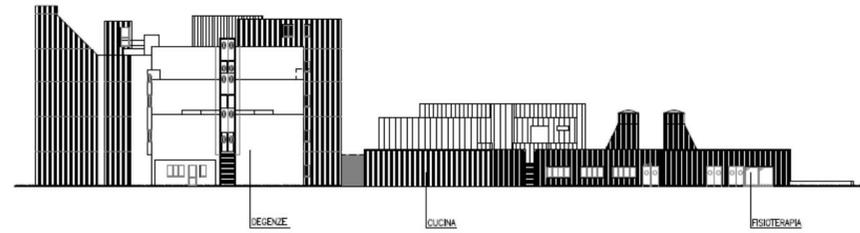

Prospetti interventi CdC

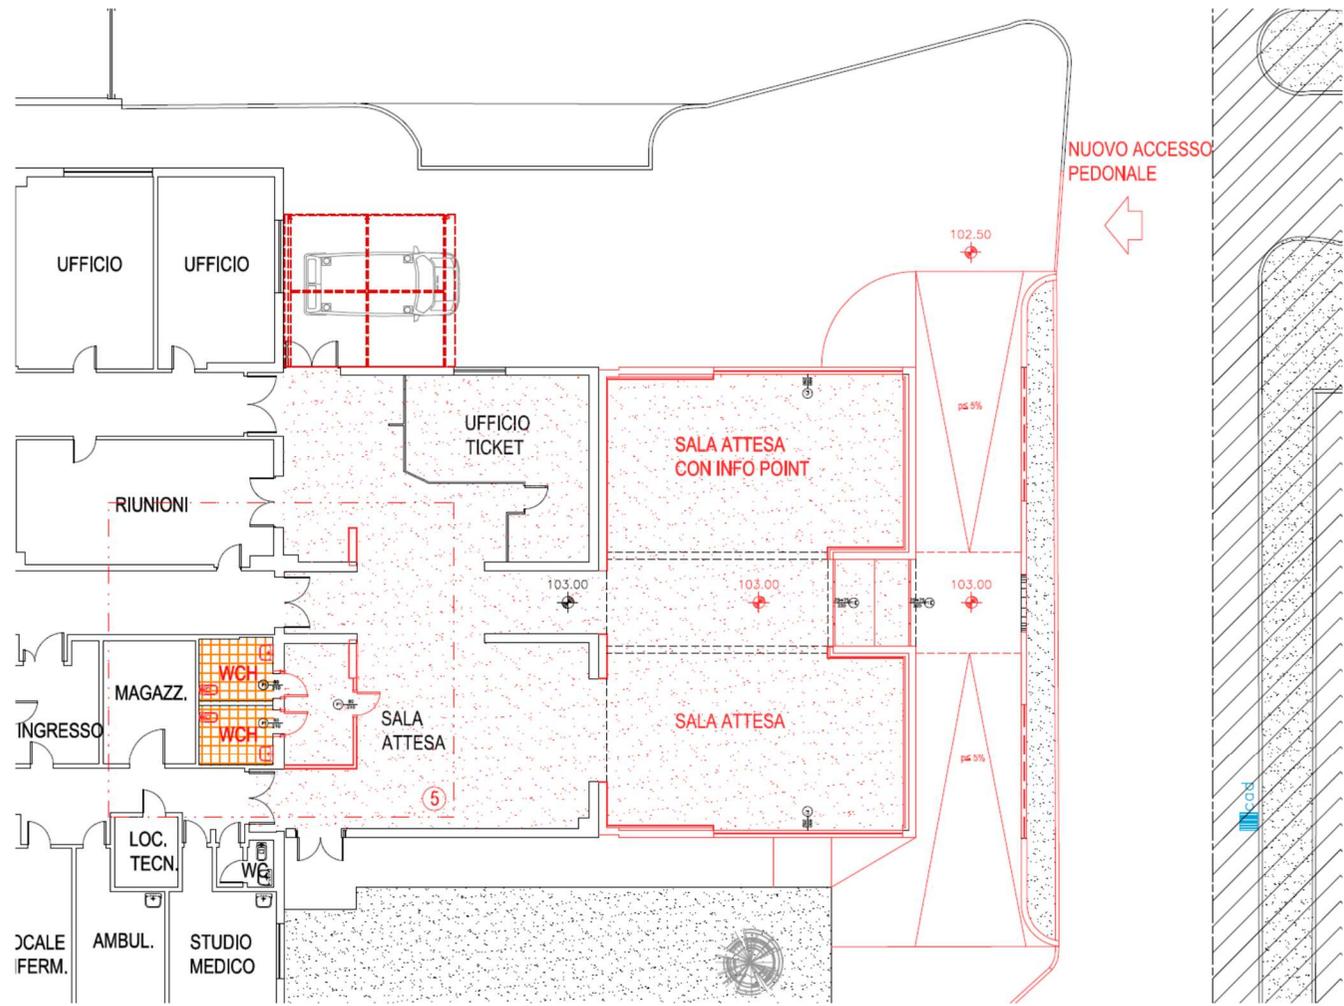

Ampliamento area CUP



Accantieramento



Platea intervento di ampliamento zona CUP



Scavo platea nuova scala di emergenza

## 1.2 Ristrutturazione dell'Edificio D "Ex Fisiatria" di San Daniele del Friuli (Via Carducci, 5 33013 San Daniele del Friuli - UD)

Intervento edile ed impiantistico per la ristrutturazione del fabbricato D "Ex Fisiatria" nell'area del Presidio Ospedaliero di San Daniele del Friuli per accogliere gli interventi di cui all'Investimento 1.1 (Casa di Comunità).

### Stato di avanzamento dell'intervento

- Approvazione del PFTE: DCR del DG n.1443 del 22.12.2022;
- Approvazione progetto definitivo-esecutivo: DCR del DG n. 950 del 04.09.2023;
- Affidamento lavori: Determina del Direttore della SOC SMEI A n. 2387 del 15.12.2023;
- Stipula contratto d'appalto con l'impresa Tecnica Restauri s.r.l. di data 22.01.2024 prot. 11693 del 24.01.2024;
- Consegna dei lavori: Verbale di consegna del 04.03.2024;
- Stato dei lavori: i lavori sono in corso;
- SAL: non sono ancora stati emessi SAL.

### Finanziamenti PNRR

<b>Intervento</b>	<b>Fonte</b>	<b>Importo</b>
CdC	PNRR	€ 1.489.395,00


### Valore complessivo dell'intervento

Edificio Ex Fisiatria (CdC)


**€ 1.489.395,00**

Di seguito sono riportate alcune immagini degli interventi previsti e dei lavori in corso di esecuzione.


STRALCIO DI PIANO PAESAGGISTICO REGIONALE PPR - Allegato A  
Scala 1:10000

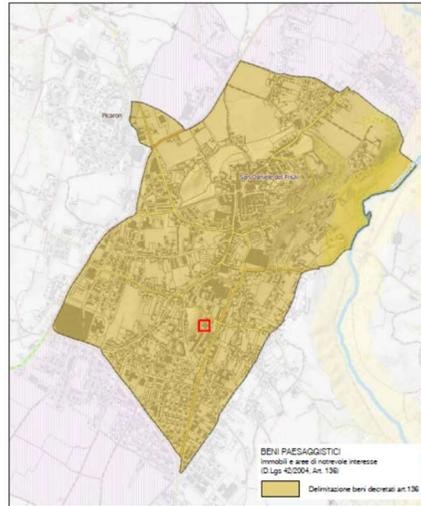

STRALCIO DI PIANO PAESAGGISTICO REGIONALE PPR - Allegato B  
Scala 1:10000

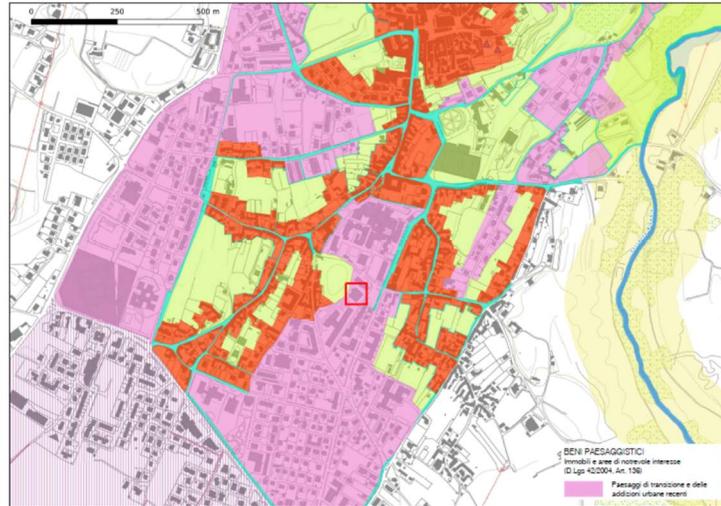

STRALCIO DI PRGC - Comune di San Daniele del Friuli (UD)  
Scala 1:2000

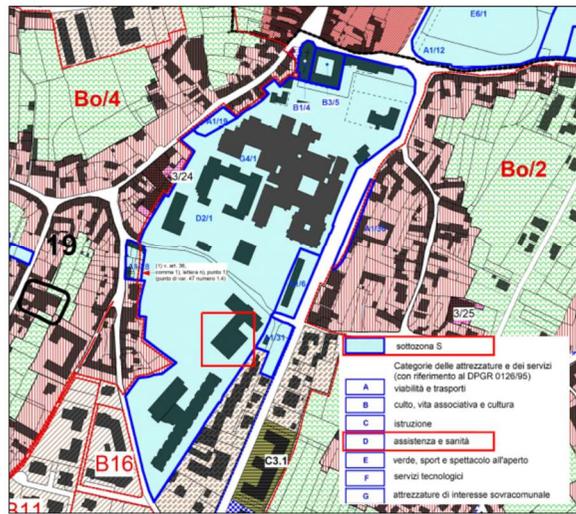

STRALCIO DI MAPPA CATASTALE - Fg 16 P.IIa 456 Sub. 2  
Scala 1:1000



Localizzazione intervento



*Fig. 8 – Vista aerea dell'area di progetto*

Planimetria edificio da destinare a CdC



*Fig.2 – Ingresso principale*



*Fig. 3 – Prospetto Nord*



Funzioni e requisiti minimi Piano Rialzato



Funzioni e requisiti minimi Piano Seminterrato



Accantieramento



*Foto 1 | Posizionamento nuovo foro porta*



*Foto 2 | Demolizioni rivestimenti in piastrelle*



*Foto 3 | Demolizioni rivestimenti in piastrelle*



*Foto 4 | Demolizioni rivestimenti in piastrelle*

Lavori in corso di esecuzione



Foto 1 | Cartello di cantiere



Foto 2 | Demolizioni tramezzi e rivestimenti in piastrelle



Foto 3 | Rimozione di pitture



Foto 4 | Macerie

Lavori in corso di esecuzione



*Foto 1 | Area di cantiere piano rialzato*



*Foto 2 | Area di cantiere piano rialzato*



*Foto 3 | Area di cantiere piano rialzato*



*Foto 4 | Area di cantiere piano rialzato*

Lavori in corso di esecuzione

### 1.3 Ampliamento del Distretto Sanitario di Tarcento (Via Coianiz, 2 33017 Tarcento - UD)

Intervento di ampliamento dell'edificio che ospita la sede del Distretto di Tarcento per accogliere gli interventi di cui all'Investimento 1.1 (Casa di Comunità).

#### Stato di avanzamento dell'intervento

- Approvazione del PFTE: DCR del DG n. 850 del 30.07.2021;
- Approvazione progetto definitivo-esecutivo: DCR del DG n. 1289 del 22.11.2023;
- Affidamento lavori: Determina del Direttore della SOC SMEI A n. 2298 del 29.11.2023;
- Stipula contratto d'appalto con la società L'Operosa s.p.a. di data 11.01.2024 prot. 6005 del 15.01.2024;
- Consegna dei lavori: Verbale di consegna in via d'urgenza del 12.12.2023;
- Stato dei lavori: i lavori sono in corso;
- SAL: non sono ancora stati emessi SAL.

#### Finanziamenti PNRR


<b>INTERVENTO</b>	<b>FONTE</b>	<b>IMPORTO</b>
CdC	PNRR	€ 1.489.395,00

#### Importo complessivo dell'intervento


Ampliamento della sede del Distretto sanitario di Tarcento (CdC e altre funzioni sanitarie territoriali)

**€ 7.868.376,53**


Di seguito sono riportate alcune immagini degli interventi previsti e dei lavori in corso di esecuzione.

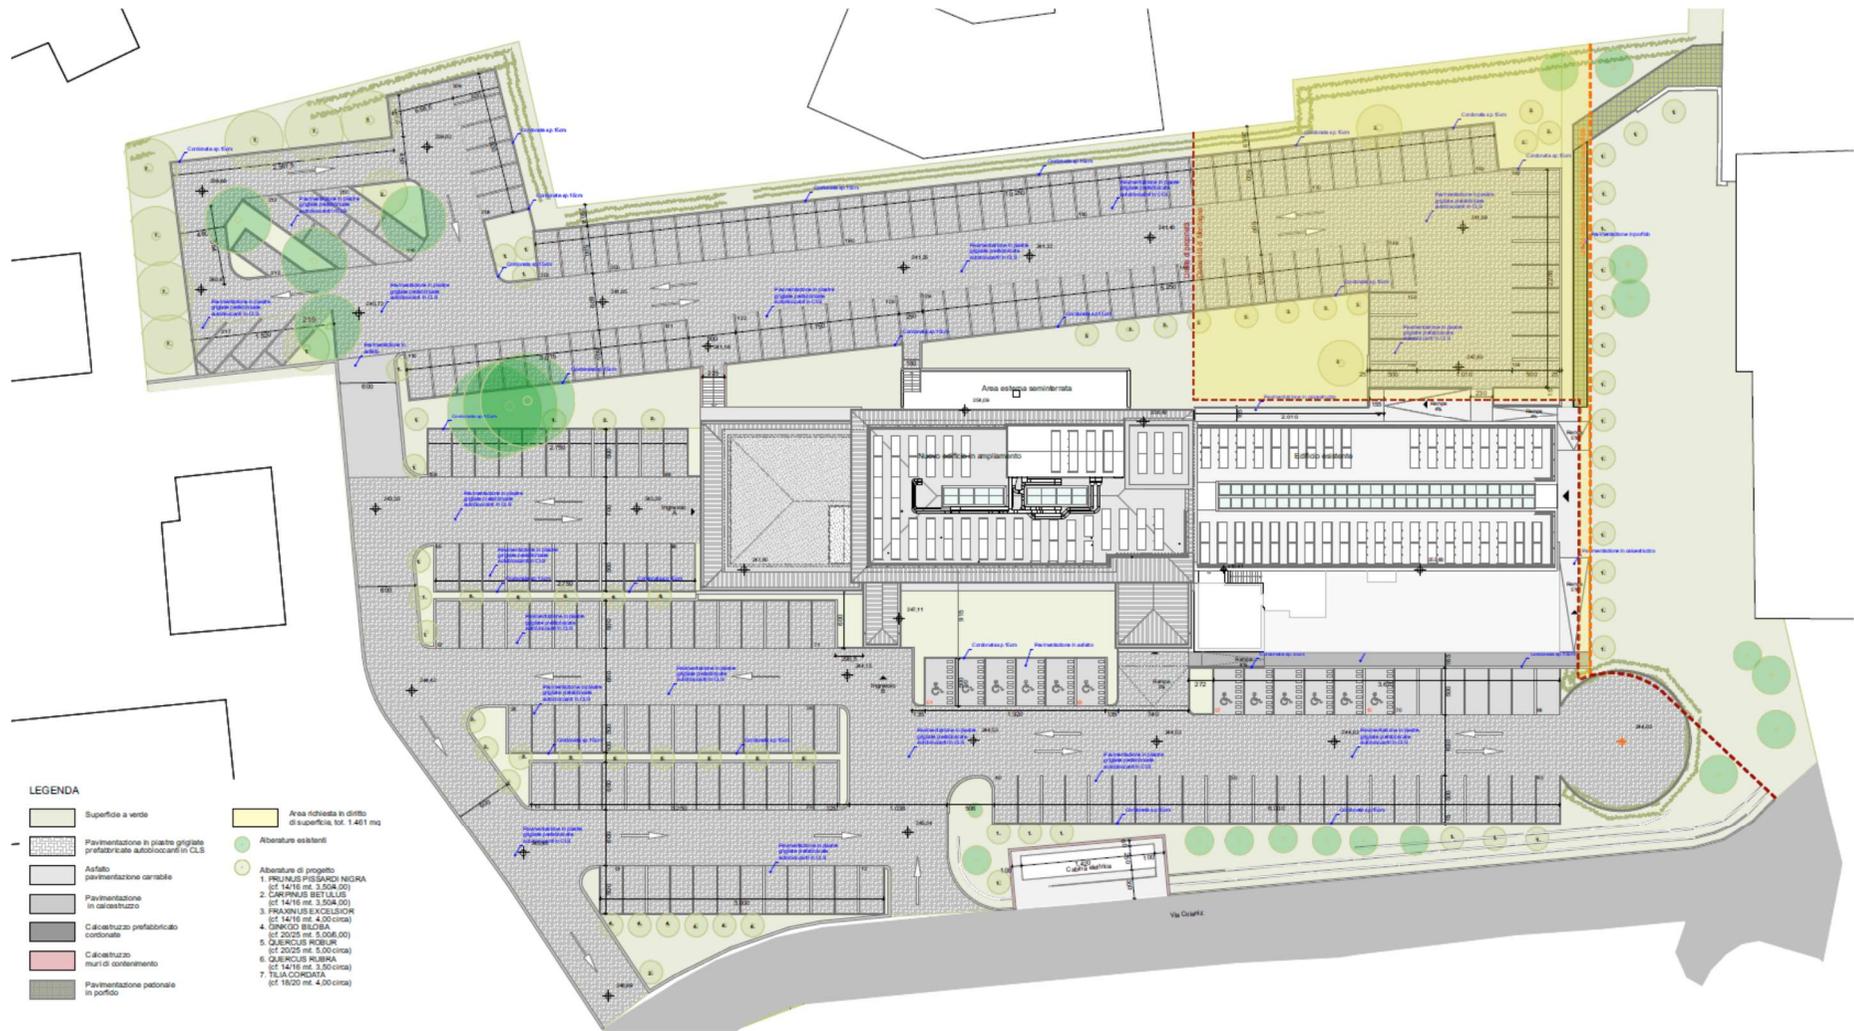


Planimetria generale intervento

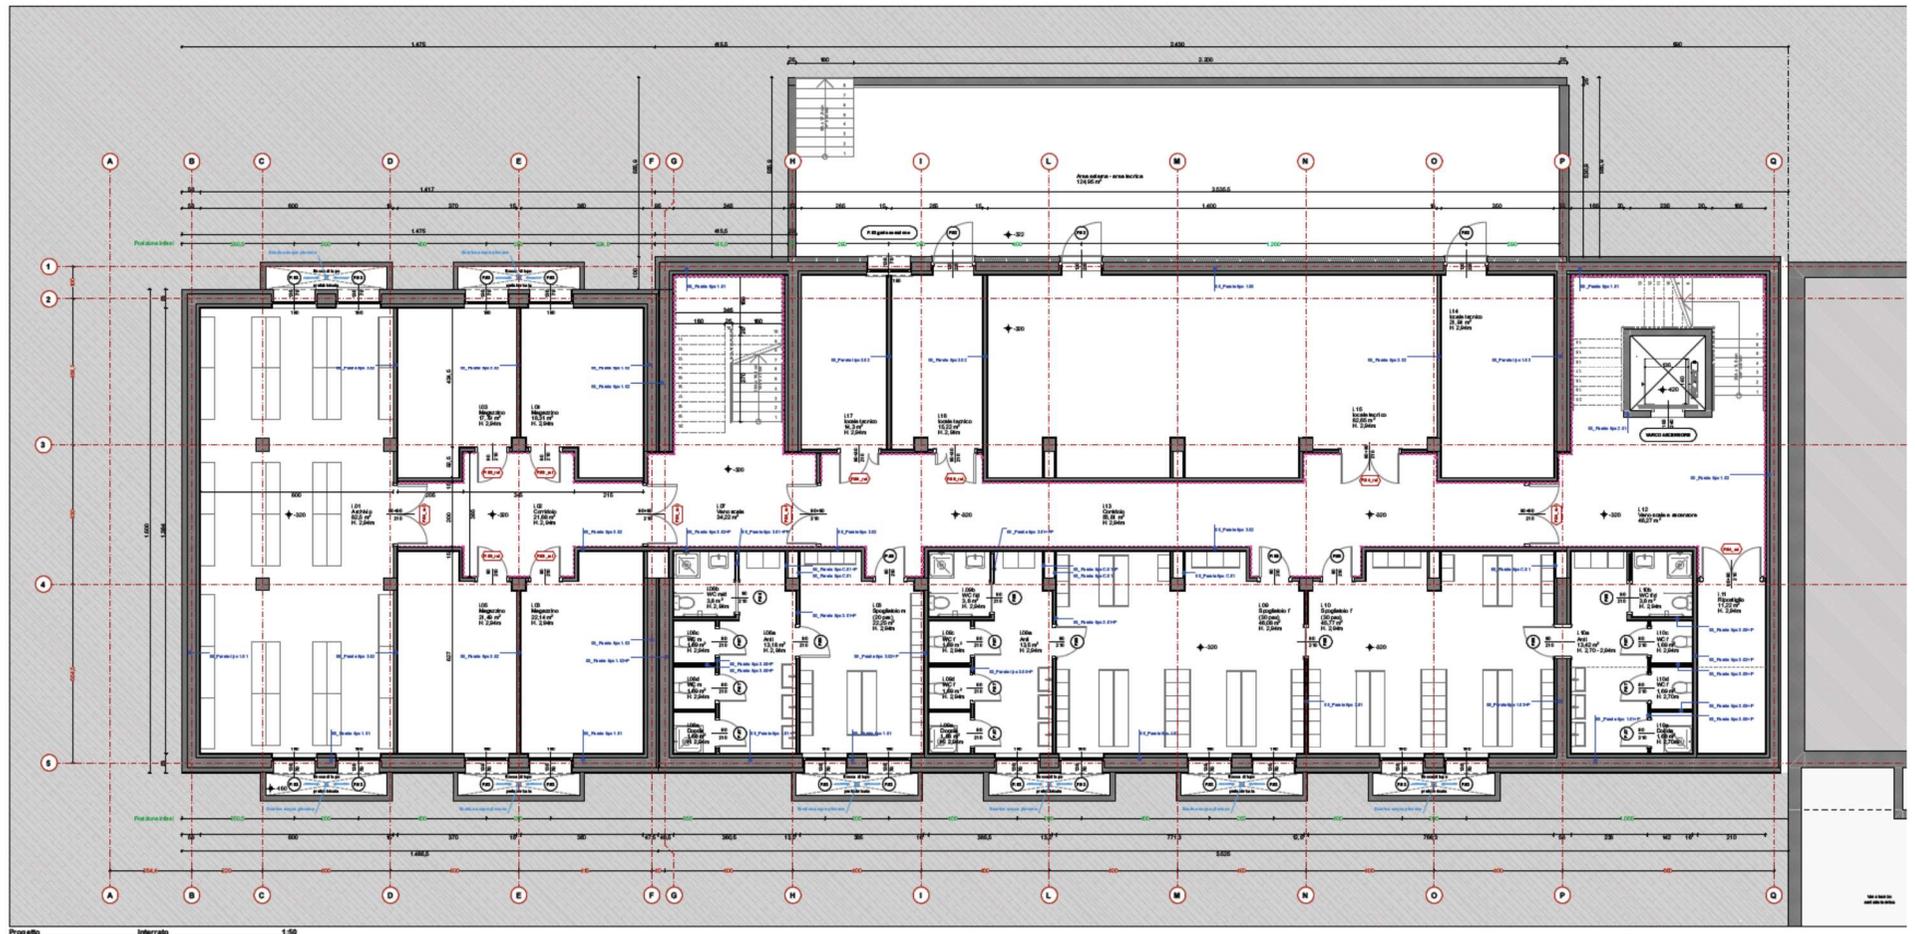


Piano interrato

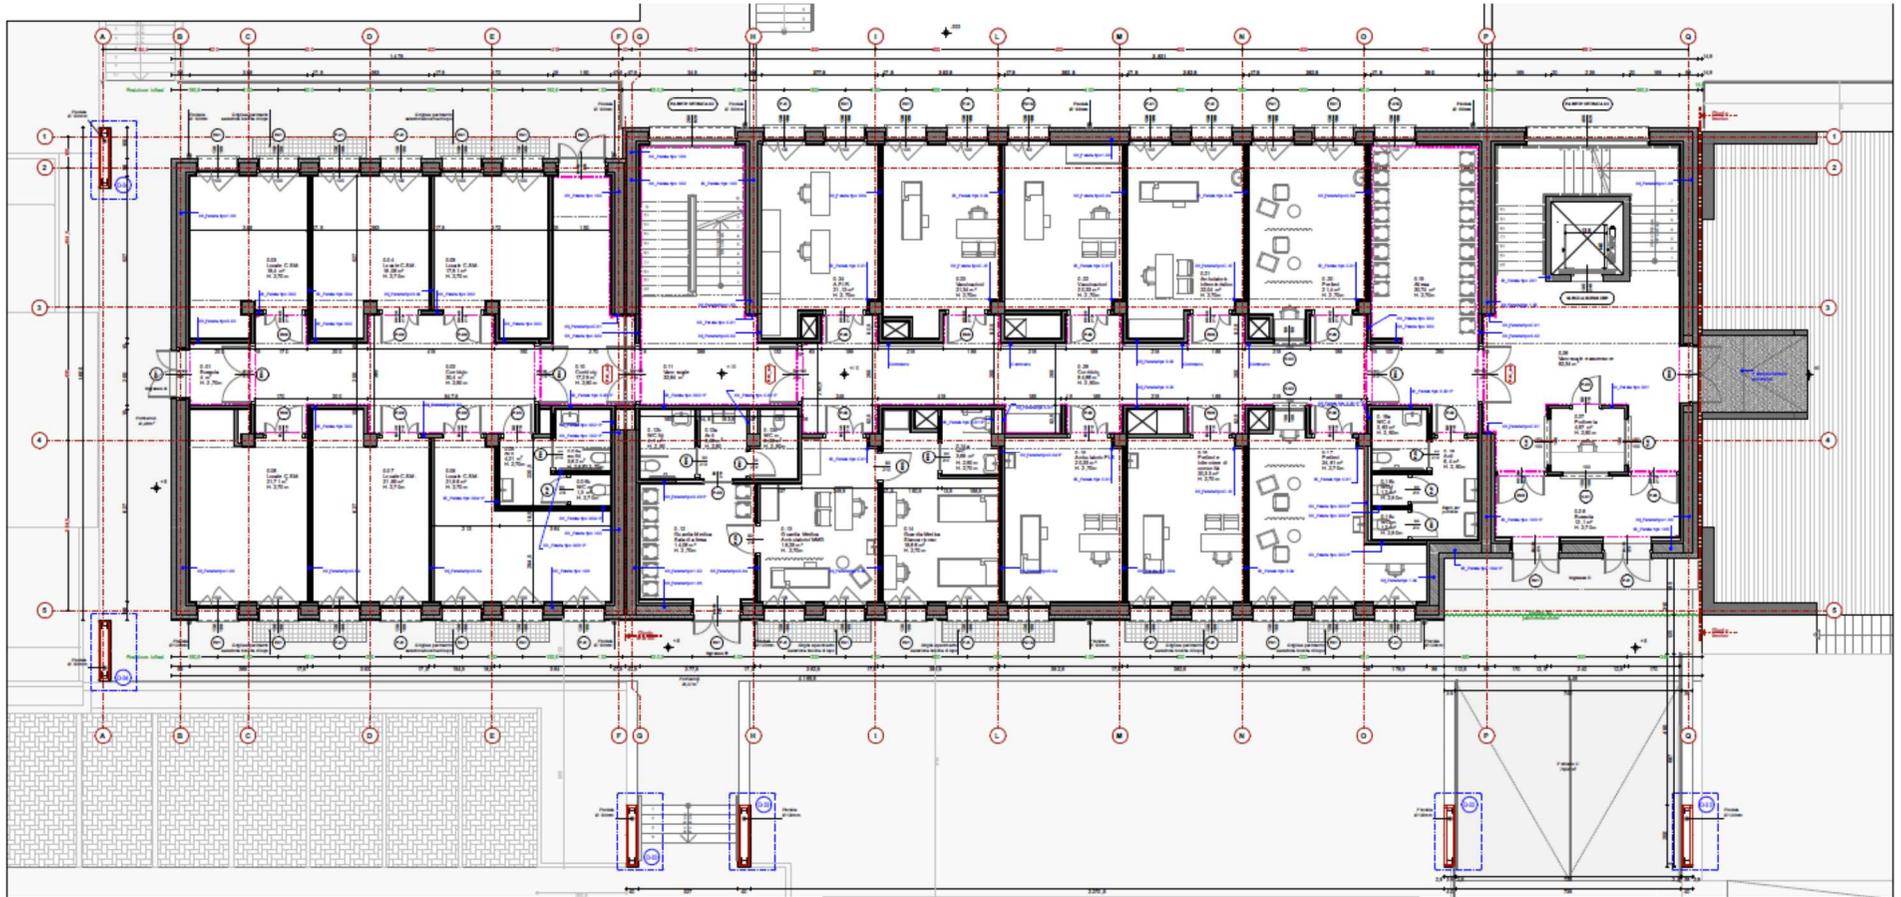

Piano terra

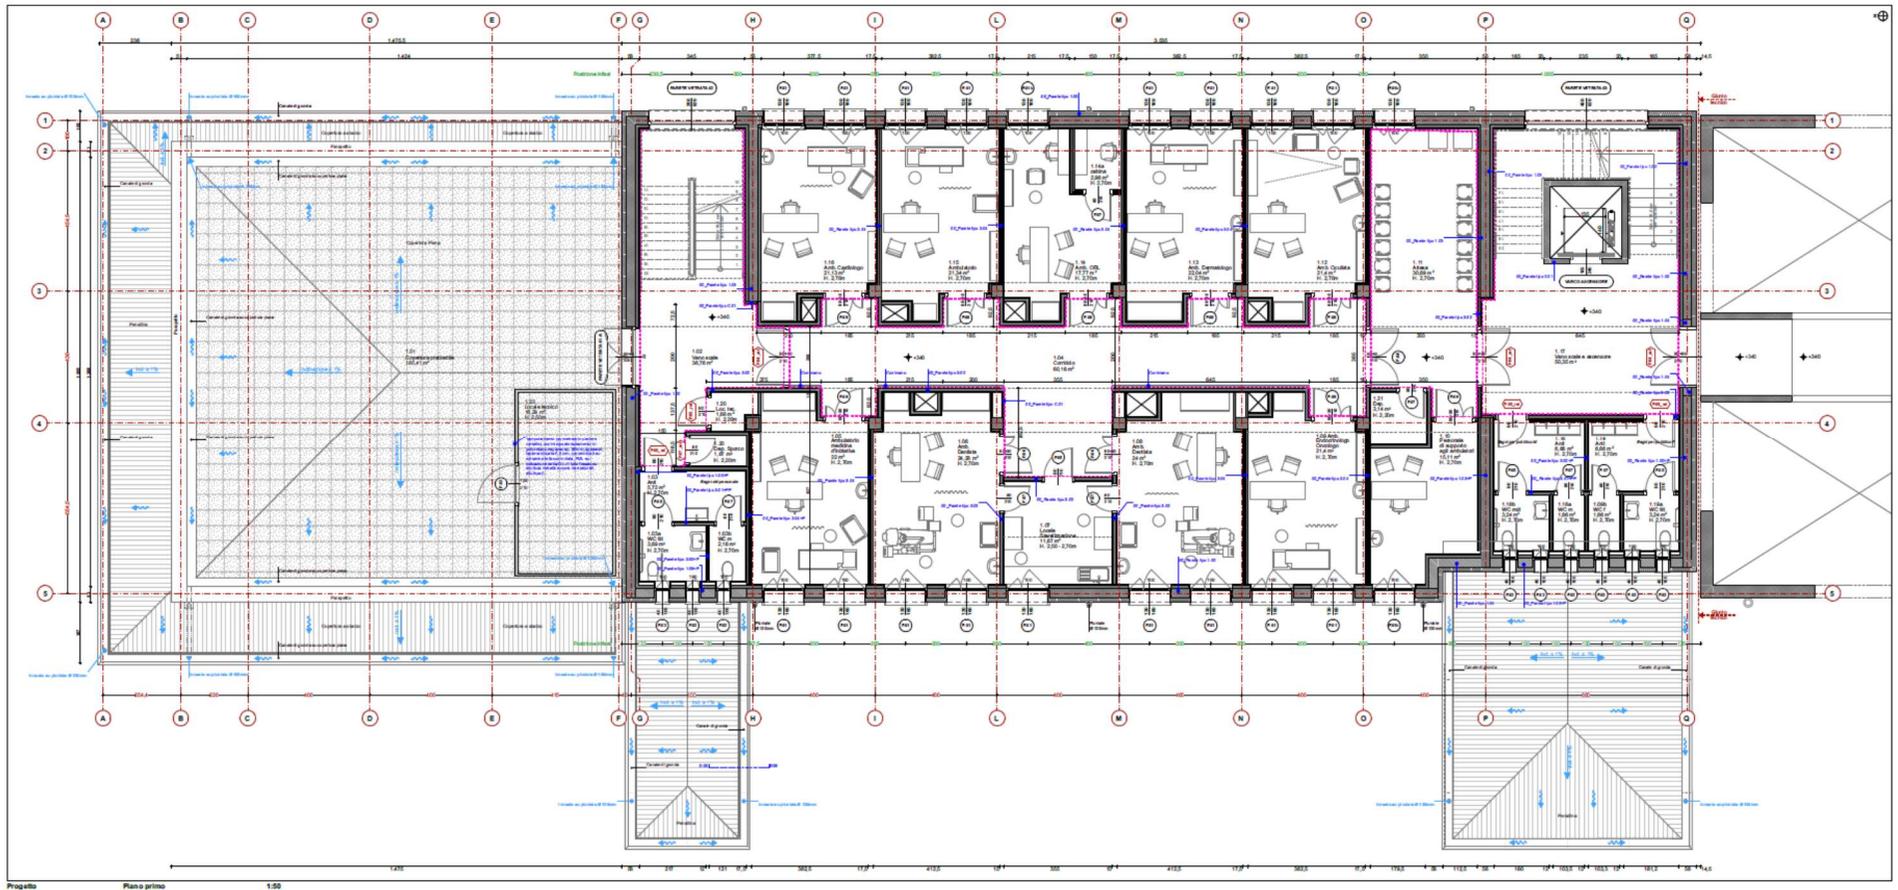

Piano primo

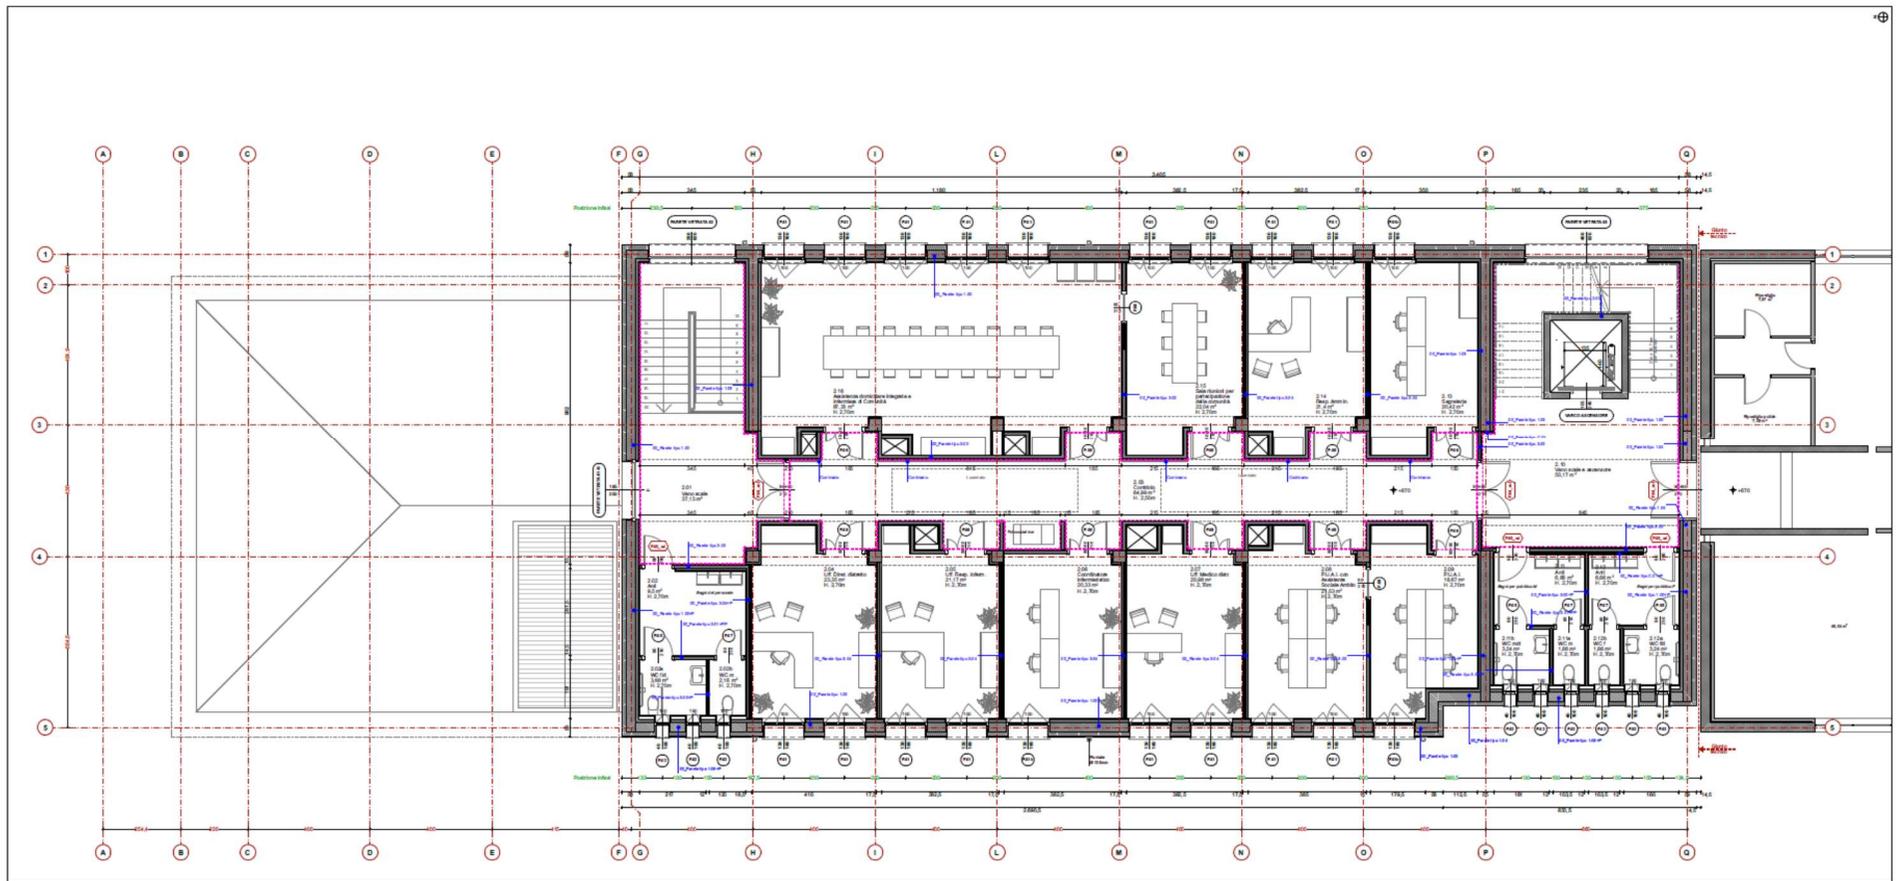

Progetto Piano secondo 1:50

Piano secondo





Vista prospettica



Esecuzione micropali



Esecuzione micropali



Cantiere lavori

#### 1.4 Edificio del Distretto Sanitario di Tarvisio (Via Vittorio Veneto, 74 33018 Tarvisio - UD )

Intervento di ristrutturazione edile ed impiantistica dell'edificio che ospita la sede del Distretto di Tarvisio per accogliere gli interventi di cui all'Investimento 1.1 (Casa di Comunità).

##### Stato di avanzamento dell'intervento

- Approvazione del PFTE: DCR del DG n. 57 del 20.01.2023;
- Approvazione progetto definitivo-esecutivo: DCR del DG n. 1060 del 27.09.2023;
- Affidamento lavori: Determina del Direttore della SOC SMEI A n. 2386 del 15.12.2023;
- Stipula contratto d'appalto con l'Impresa Tecnica Restauri s.r.l. in data 22.01.2024 prot. 11700 del 24.01.2024;
- Consegna dei lavori: Verbale di consegna in via d'urgenza del 19.03.2024;
- Stato dei lavori: al momento è stato eseguito solo un piccolo intervento;
- SAL: non sono ancora stati emessi SAL.

##### Finanziamenti PNRR

INTERVENTO	FONTE	IMPORTO
CdC	PNRR	€ 1.489.395,00

##### Valore complessivo dell'intervento

Edificio sede del Distretto sanitario di Tarvisio (CdC e altre funzioni sanitari territoriali)

**€ 1.489.395,00**

Di seguito sono riportate alcune immagini degli interventi previsti e dei lavori in corso di esecuzione.



Vista Nord-Est



Vista Sud-Est





Localizzazione intervento




Vista edificio




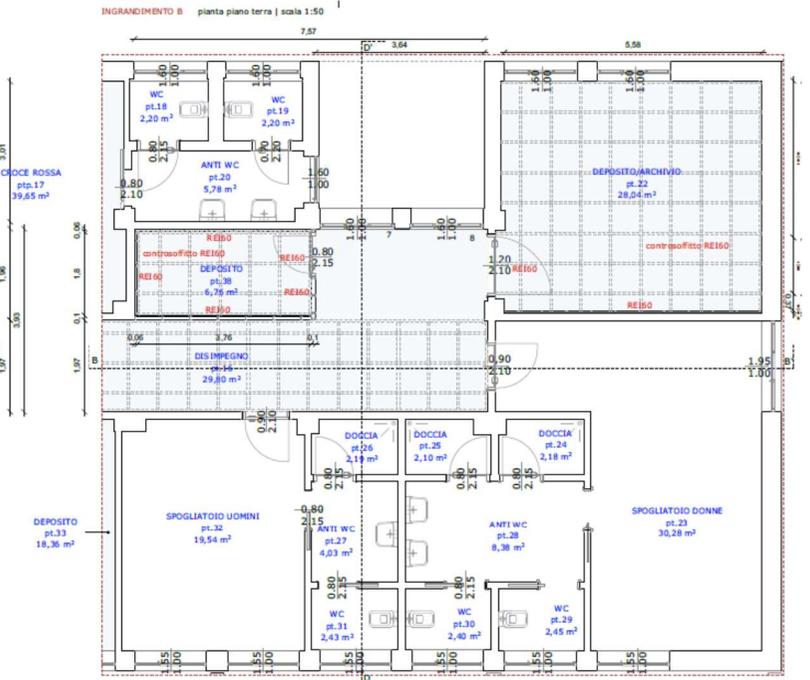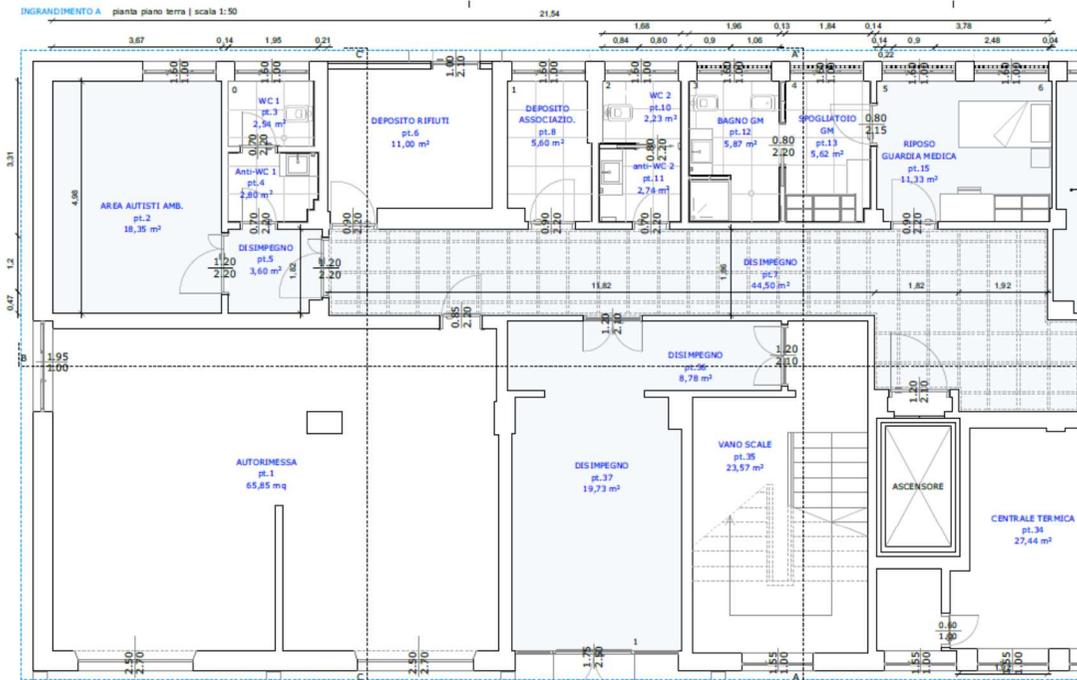

Pianta piano terra

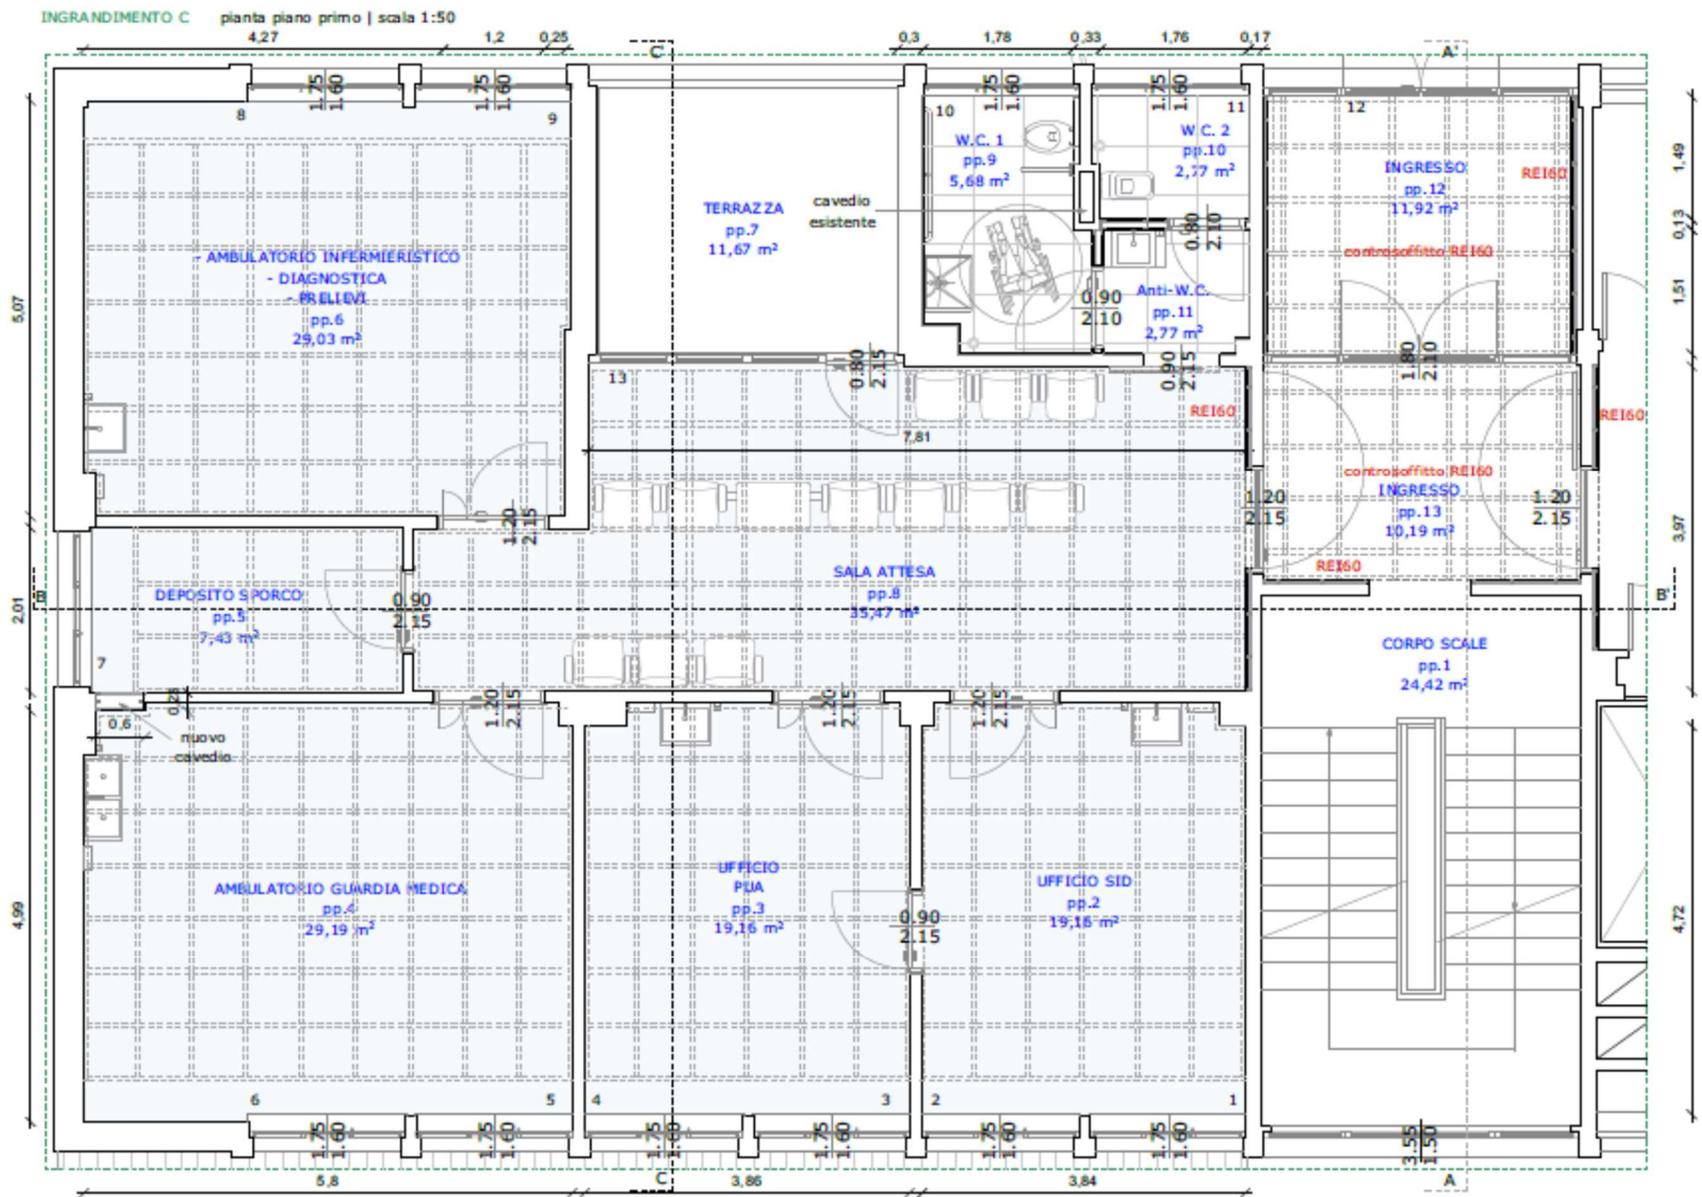

Pianta primo piano

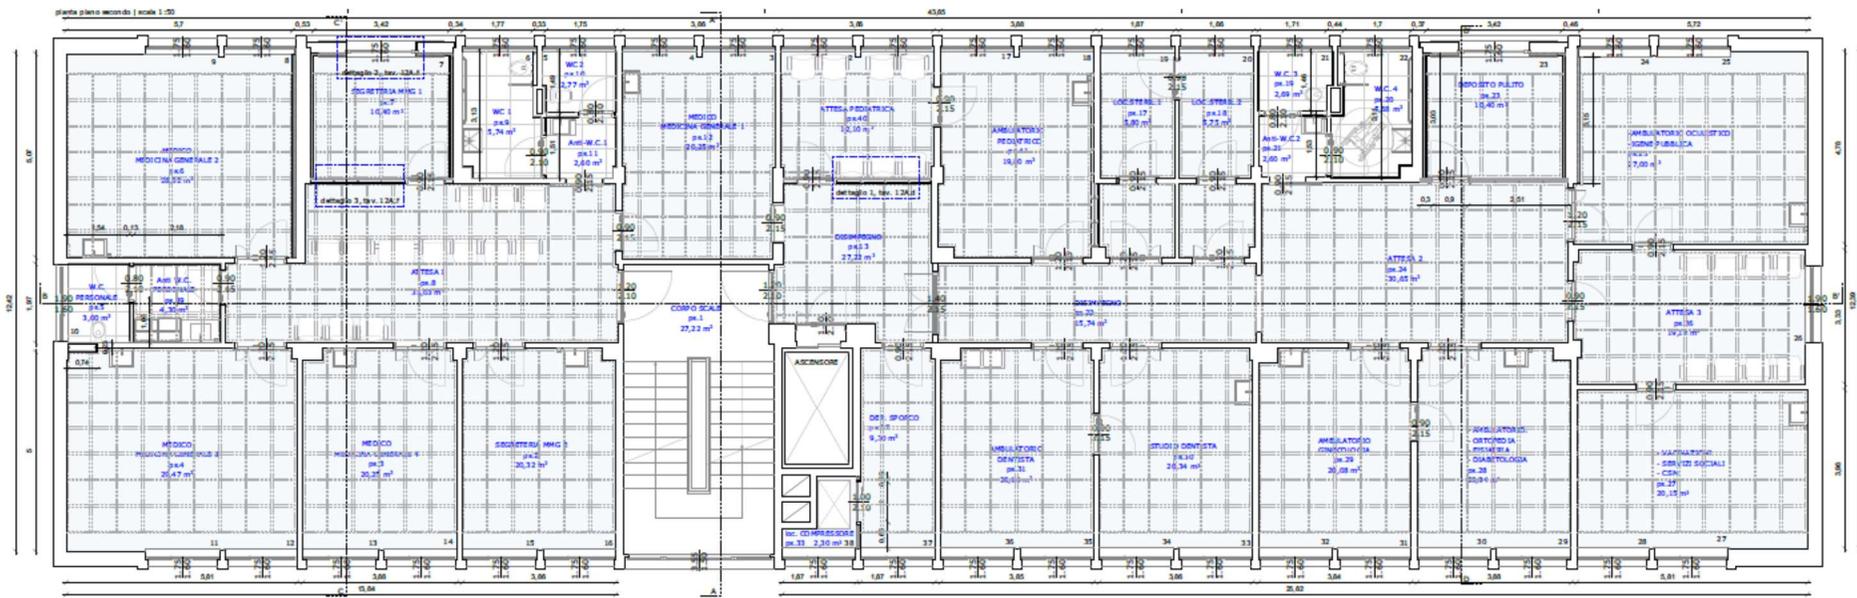

Pianta secondo piano

#### 1.4 Edificio del Distretto Sanitario di Tolmezzo (Tolmezzo, Via Carnia Libera 1944 n. 29)

Intervento di ristrutturazione edile ed impiantistica dell'edificio che ospita la sede del Distretto sanitario di Tolmezzo per accogliere gli interventi di cui all'Investimento 1.1 e 1.2.2 e cioè:

- Casa di Comunità.
- COT.

##### Stato di avanzamento dell'intervento della CdC

- Approvazione del PFTE: DCR del DG n. 1350 del 30.11.2022;
- Approvazione progetto definitivo-esecutivo: DCR del DG n. 855 del 26.07.2023;
- Affidamento lavori: Determina del Direttore della SOC SMEI A n. 1884 del 26.09.2023;
- Stipula contratto d'appalto con il R.T.I. tra Consorzio Jonico s.c. a r.l. e I.G.C. s.r.l. in data 29.11.2023 prot. 175516 del 29.11.2023;
- Consegna dei lavori: Verbale di data 26.02.2024;
- Stato dei lavori: i lavori sono in avanzata fase di esecuzione;
- SAL: non sono ancora stati emessi SAL.

##### Stato di avanzamento dell'intervento della COT

- Approvazione del PFTE: DCR del DG n. 1314 del 24.11.2022;
- Approvazione progetto definitivo-esecutivo: DCR del DG n. 734 del 26.06.2023;
- Affidamento lavori: Determina del Direttore della SOC SMEI A n. 1417 del 29.06.2023;
- Stipula contratto d'appalto con il R.T.I. tra Consorzio Jonico s.c. a r.l. e I.G.C. s.r.l. in data 20.09.2023;
- Consegna dei lavori: Verbale di data 13.12.2023;
- Stato dei lavori: ultimati in data 15.04.2024
- CRE: approvato con DTR del Direttore della SOC Servizi Manutentivi Alto Friuli n. 1361 del 02.08.2024.

##### - Finanziamenti PNRR

<b>INTERVENTO</b>	<b>FONTE</b>	<b>IMPORTO</b>
CdC	PNRR	€ 1.489.395,00
COT	PNRR	€ 173.075,00

- Valore complessivo degli interventi

3° piano edificio sede Distretto sanitario di Tolmezzo (CdC, COT)

**€. 1.662.470,00**


Di seguito sono riportate alcune immagini degli interventi previsti e dei lavori in corso di esecuzione.




Prospetto Ovest




Prospetto Nord

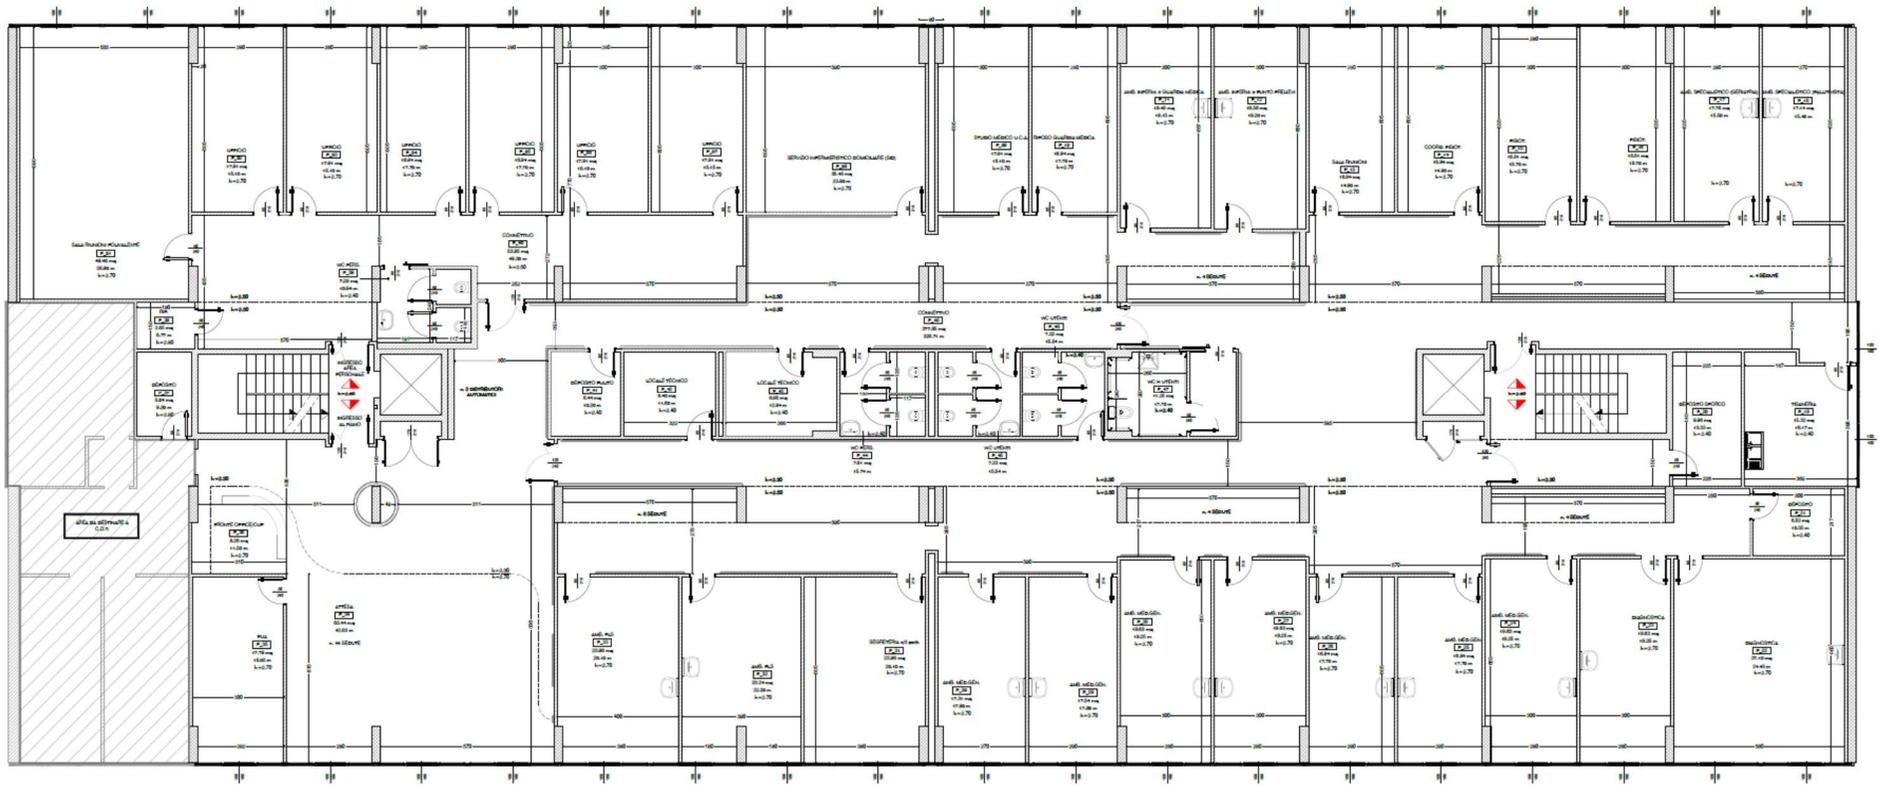


Pianta CdC

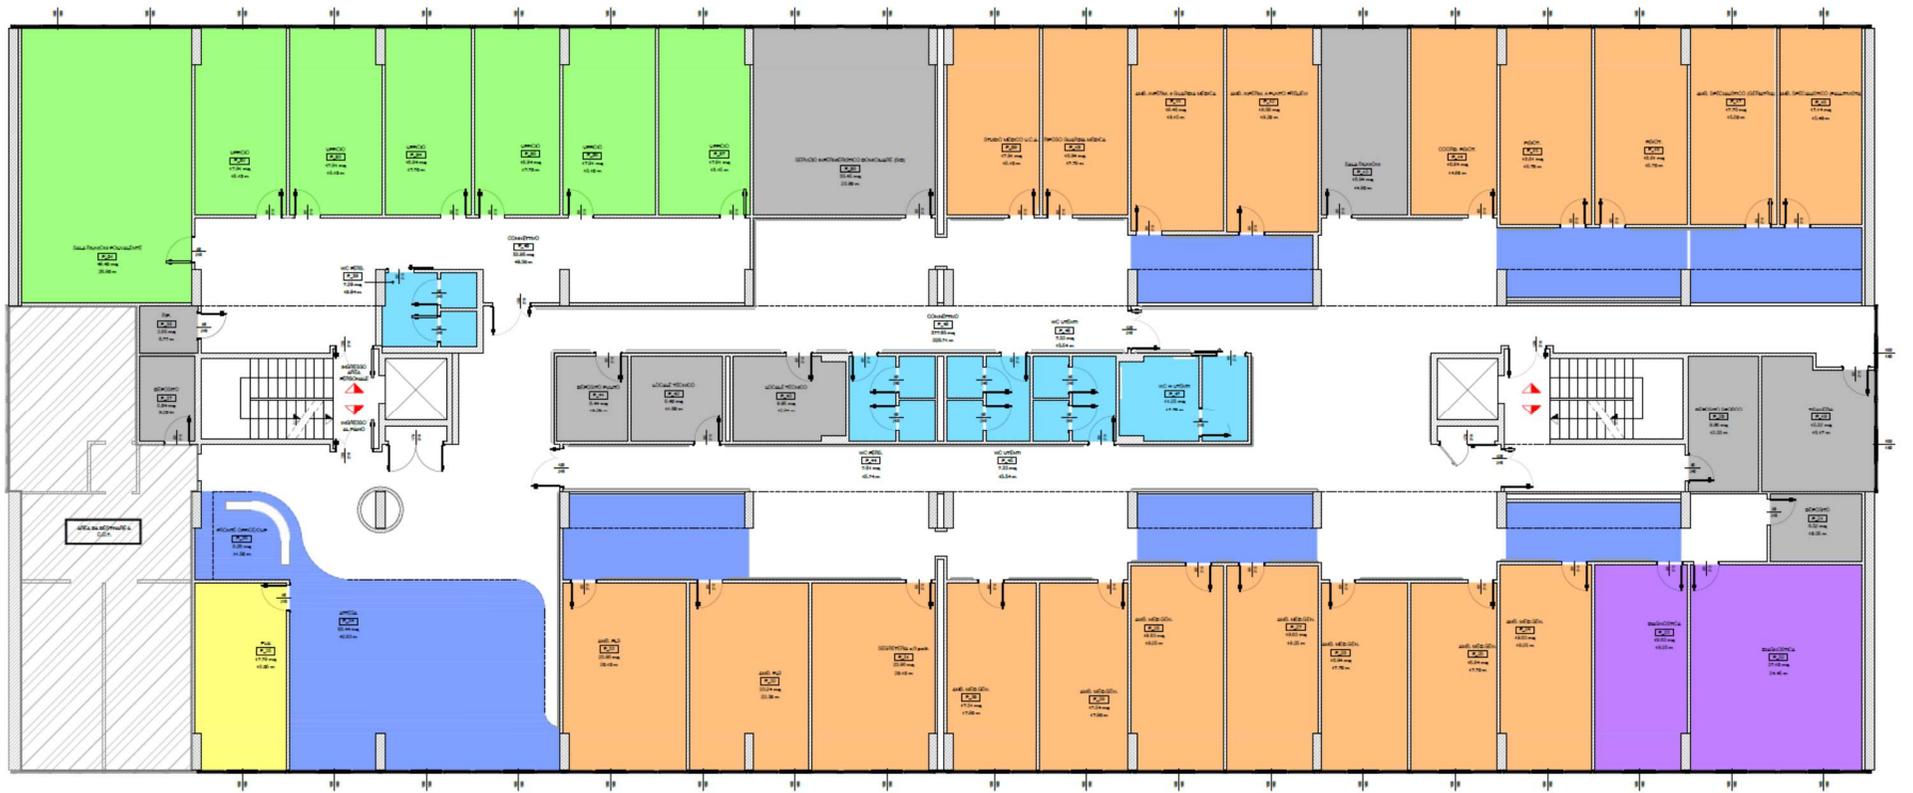


Pianta CdC

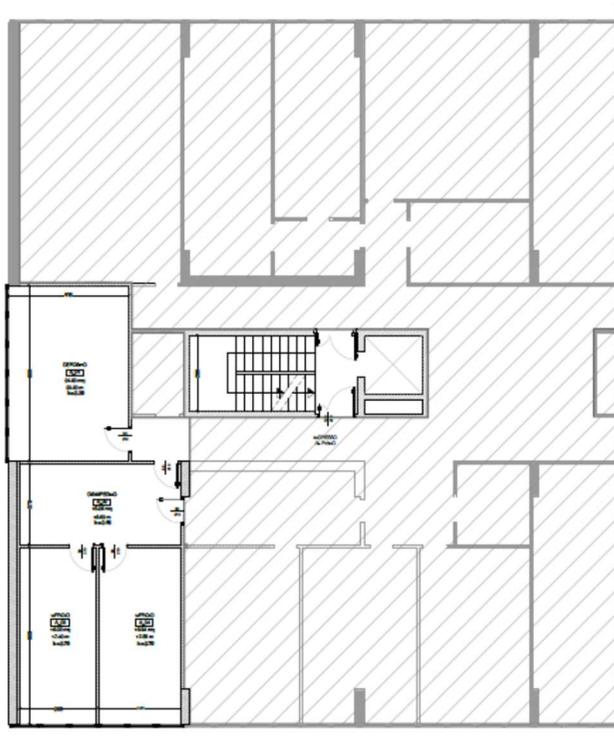

Pianta stato di fatto zona COT

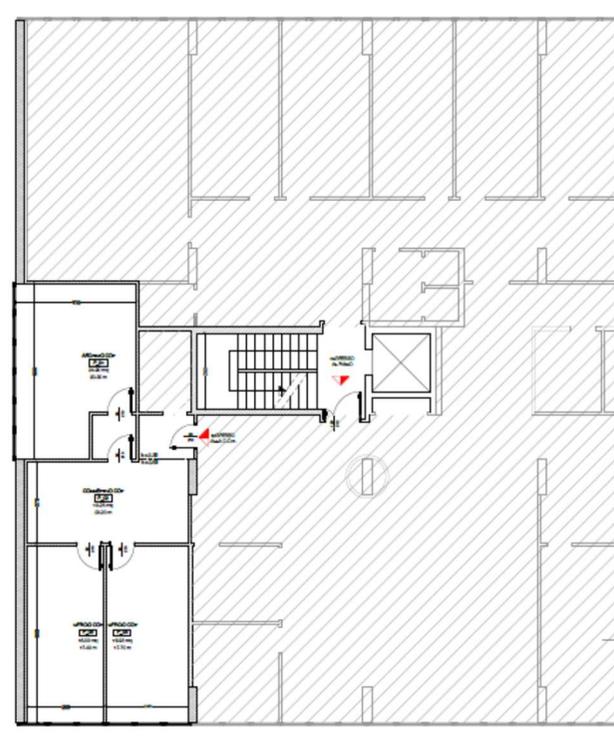

Pianta di progetto COT

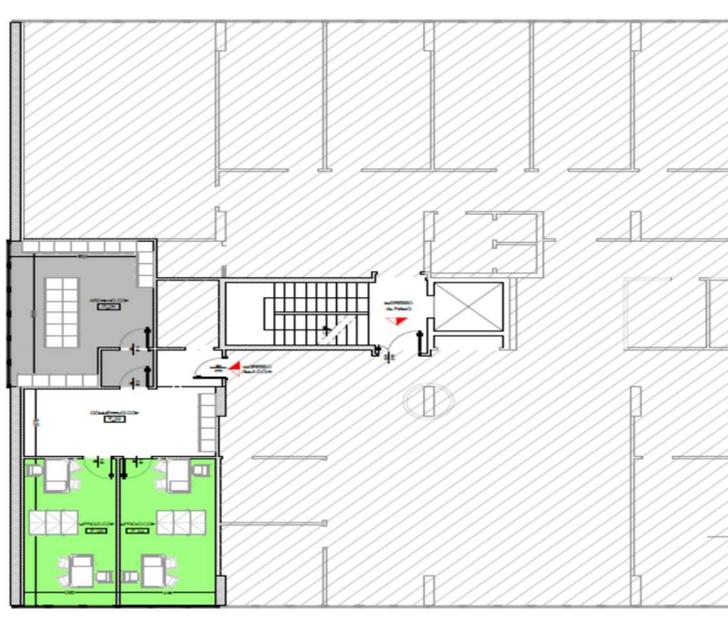

Requisiti minimi COT



Cantiere COT e CdC



*Foto 1 | Macchina ricambio aria*



*Foto 2 | Pannello provvisorio di chiusura facciata*




*Foto 3 | Quadro elettrico*



*Foto 4 | Ventilconvettore*

Lavori COT in fase di esecuzione

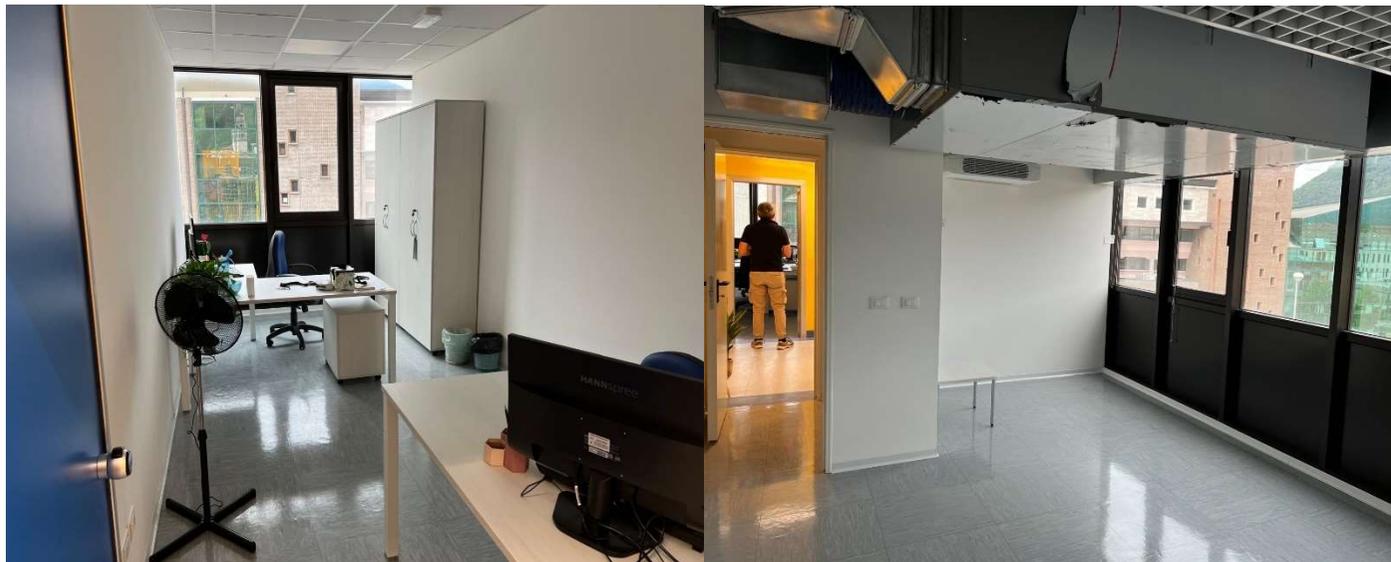

Lavori COT ultimati



Lavori COT ultimati



*Foto 1 | Opere di demolizione*




*Foto 2 | Opere di demolizione*



*Foto 3 | Opere di demolizione*



*Foto 4 | Opere di demolizione*

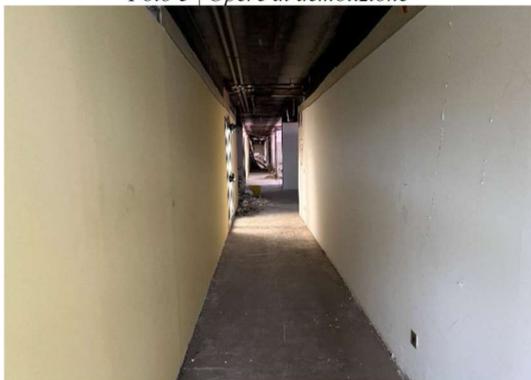

*Foto 5 | Opere di demolizione*




*Foto 6 | Perdita evidenziata in data odierna*


Lavori CdC in fase di esecuzione



*Foto 1 | Area di cantiere*

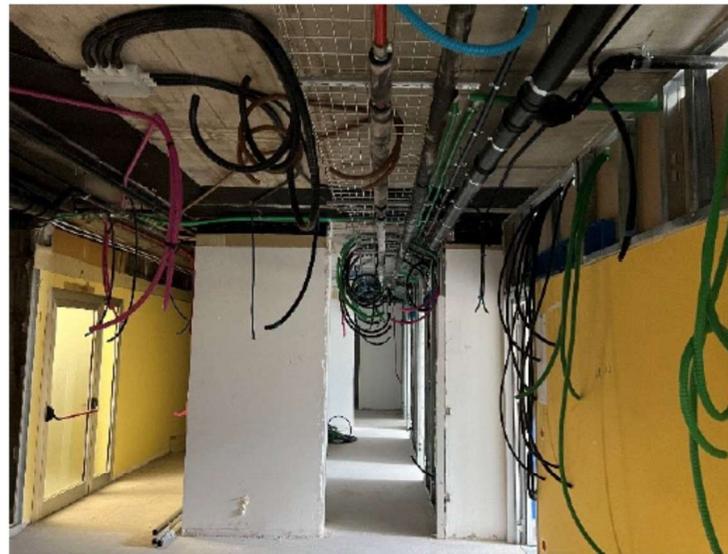

*Foto 2 | Area di cantiere*

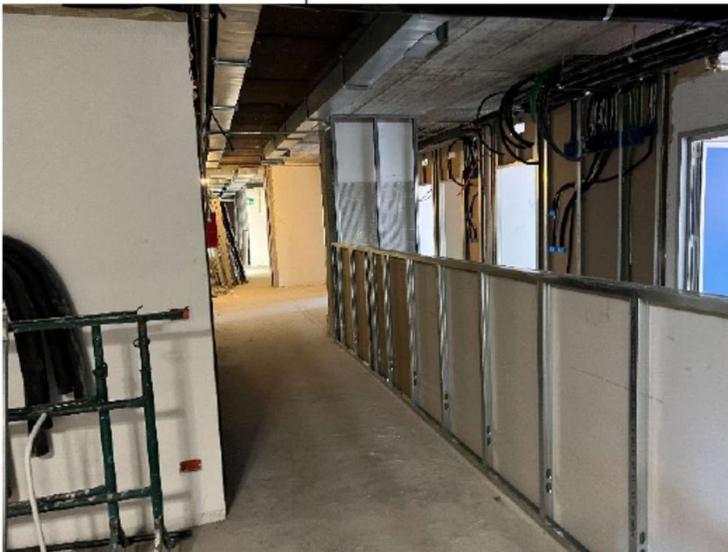

*Foto 3 | Area di cantiere*



*Foto 4 | Area di cantiere*

Lavori CdC in fase di esecuzione