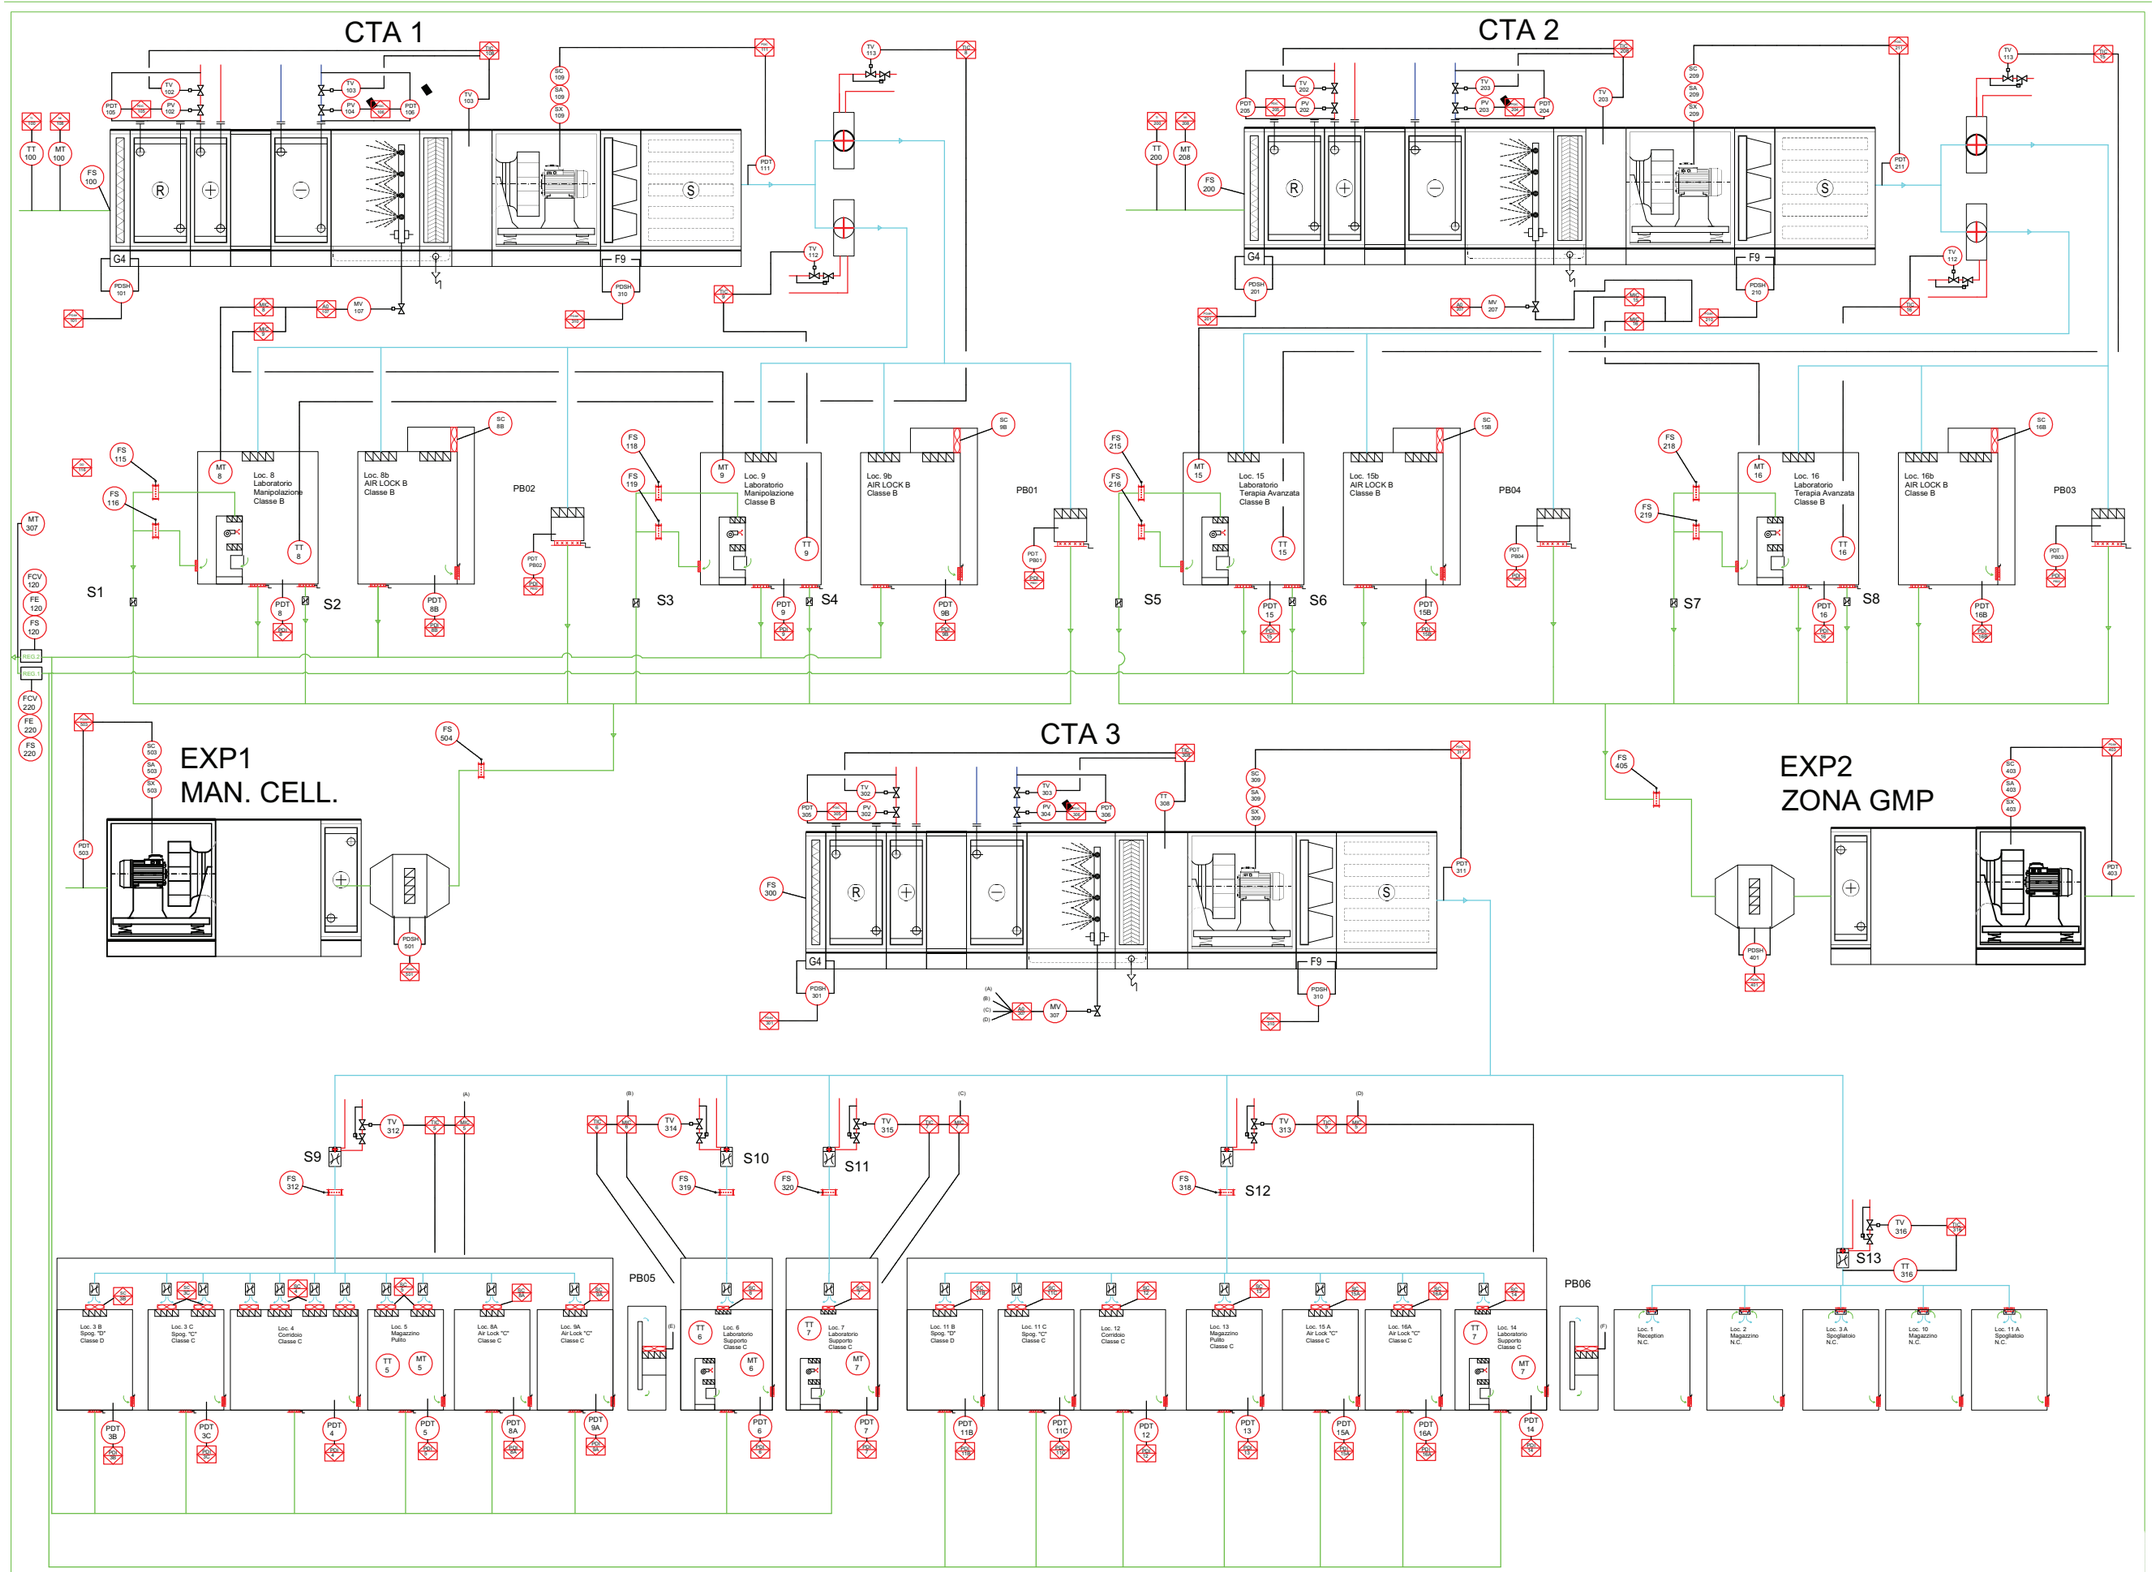

PROT.	MS022352	n° file P – P.20 – HVAC – CB.dwg	scala
CLIENTE	AZIENDA OSPEDALIERO UNIVERSITARIA di UDINE PRESIDIO OSPEDALIERO S. MARIA DELLA MISERICORDIA PIAZZALE SANTA MARIA DELLA MISERICORDIA		emesso per: ☐ OFFERTA ☐ DI MASSIMA ☐ PRELIMINARE ☐ INFORMAZIONE ☐ APPROVAZIONE ☐ COSTRUZIONE ☒ MANOPRAFE Tec
DESCRIZIONE	SCHEMA P&ID CAMERE BIANCHE SITO : P – PRESIDIO OSPEDALIERO EDIFICIO : P.20 – Centro Servizi e Laboratori PIANO : 0 – Piano0		

IL PRESENTE DISEGNO E' DI NOSTRA PROPRIETA' ED E' SOTTO LA PROTEZIONE DELLA LEGGE SULLA PROPRIETA' LETTERARIA. NE E' QUINDI VIETATA PER QUALSIASI MOTIVO LA RIPRODUZIONE E COMUNICAZIONE A TERZI.